


PROFIL PODŁUŻNY PRZYŁĄCZA
GAZU NISKIEGO CIŚNIENIA SKALA 1:500

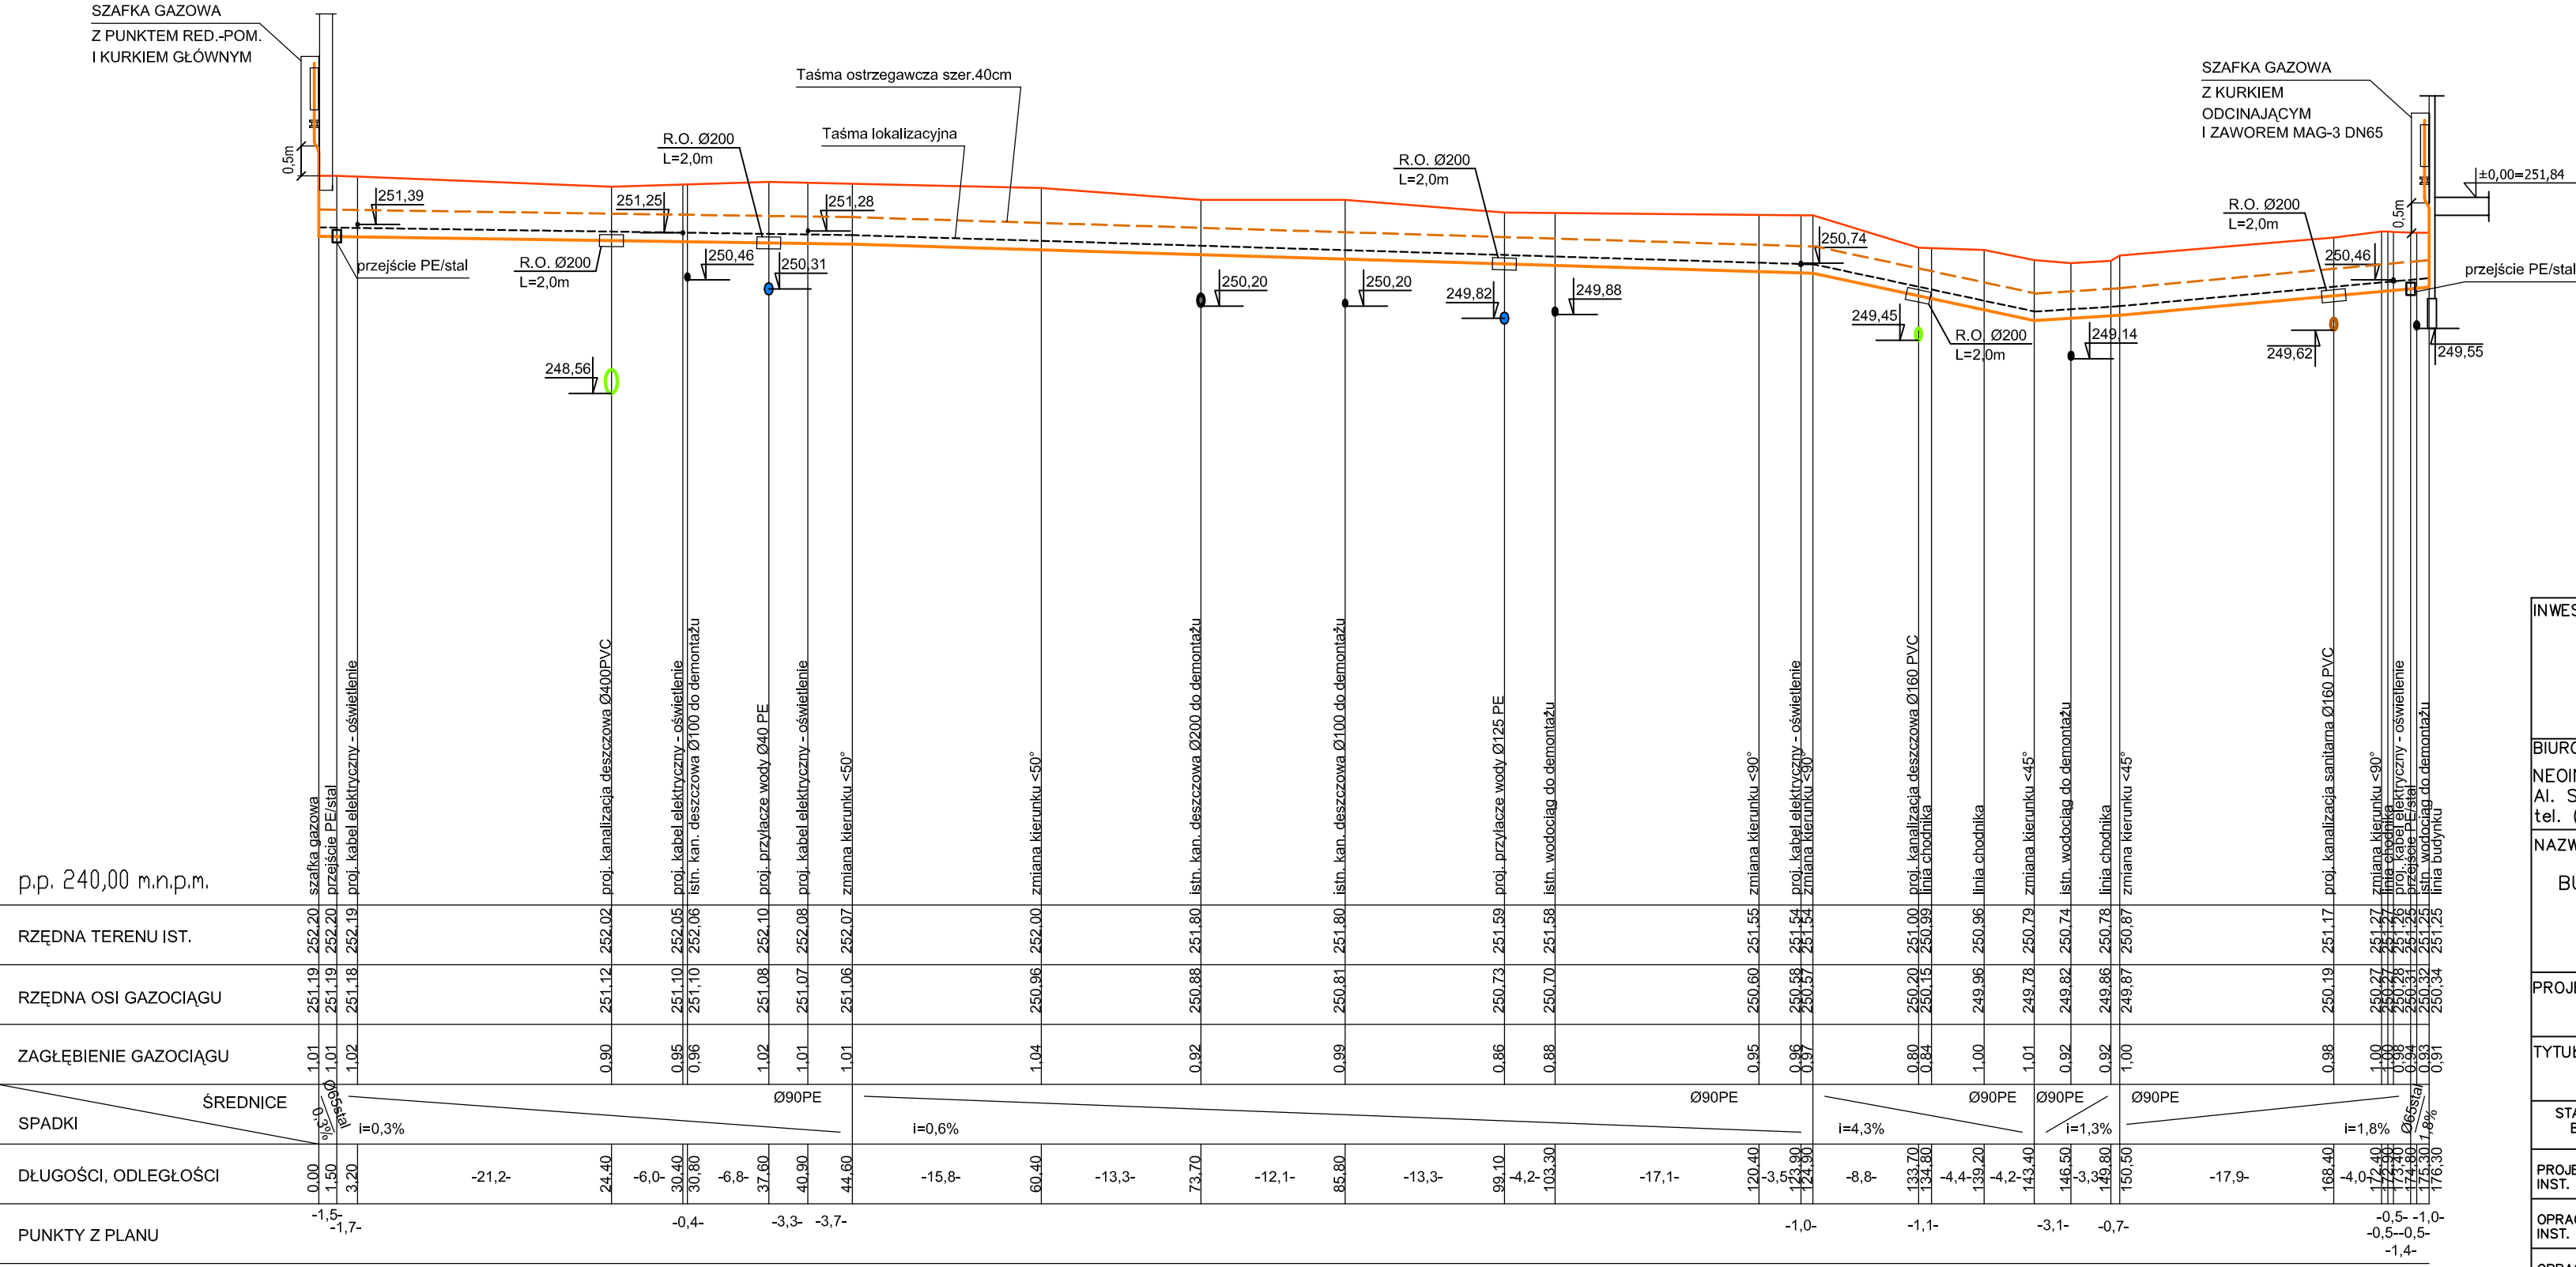

INWESTOR

GMINA KOŃSKIE
UL. PARTYZANTÓW 1, 26–200, KOŃSKIE

BIURO PROJEKTÓW
NEOINVEST Sp. z o.o.
Al. Solidarności 34, 25–323 Kielce
tel. (041) 34 17 900, fax (041) 34 17 910

NAZWA I ADRES OBIEKTU BUDOWLANEGO:
BUDOWA KOMPLEKSU REKREACYJNO–TURYSTYCZNO–KULTURALNEGO
PRZY UL. POŁUDNIOWEJ,
DZ. NR EWID. 6247/2, KOŃSKIE

PROJEKT : PRZYŁĄCZE GAZU NISKOPRĘŻNEGO	STADIUM SKALA 1:500	Projekt wykonawczy
TYTUŁ RYSUNKU : PROFIL PODŁUŻNY PRZYŁĄCZA GAZU NISKOPRĘŻNEGO	NR RYS. PW/PGN/002	
STANOWISKO BRANŻA	IMIĘ I NAZWISKO	Specjalność i nr uprawnień
PROJEKTANT INST. SANIT.ZEWN.	mgr inż. RENATA KAPUSTA	KL 50/99 spec. sanitarna
OPRACOWAŁ INST. SANIT.ZEWN.	mgr inż. PAWEŁ FILIPIAK	
OPRACOWAŁ INST. SANIT.ZEWN.	mgr inż. ILONA BIAŁEK	
SPRAWDZIŁ INST. SANIT.ZEWN.	mgr inż. IRMINA KWAŚNIEWSKA	SWK/0122/ /POOS/06 spec. sanitarna
Prawa autorskie zastrzeżone. Ustawa z dn. 4.02.1994 r.		