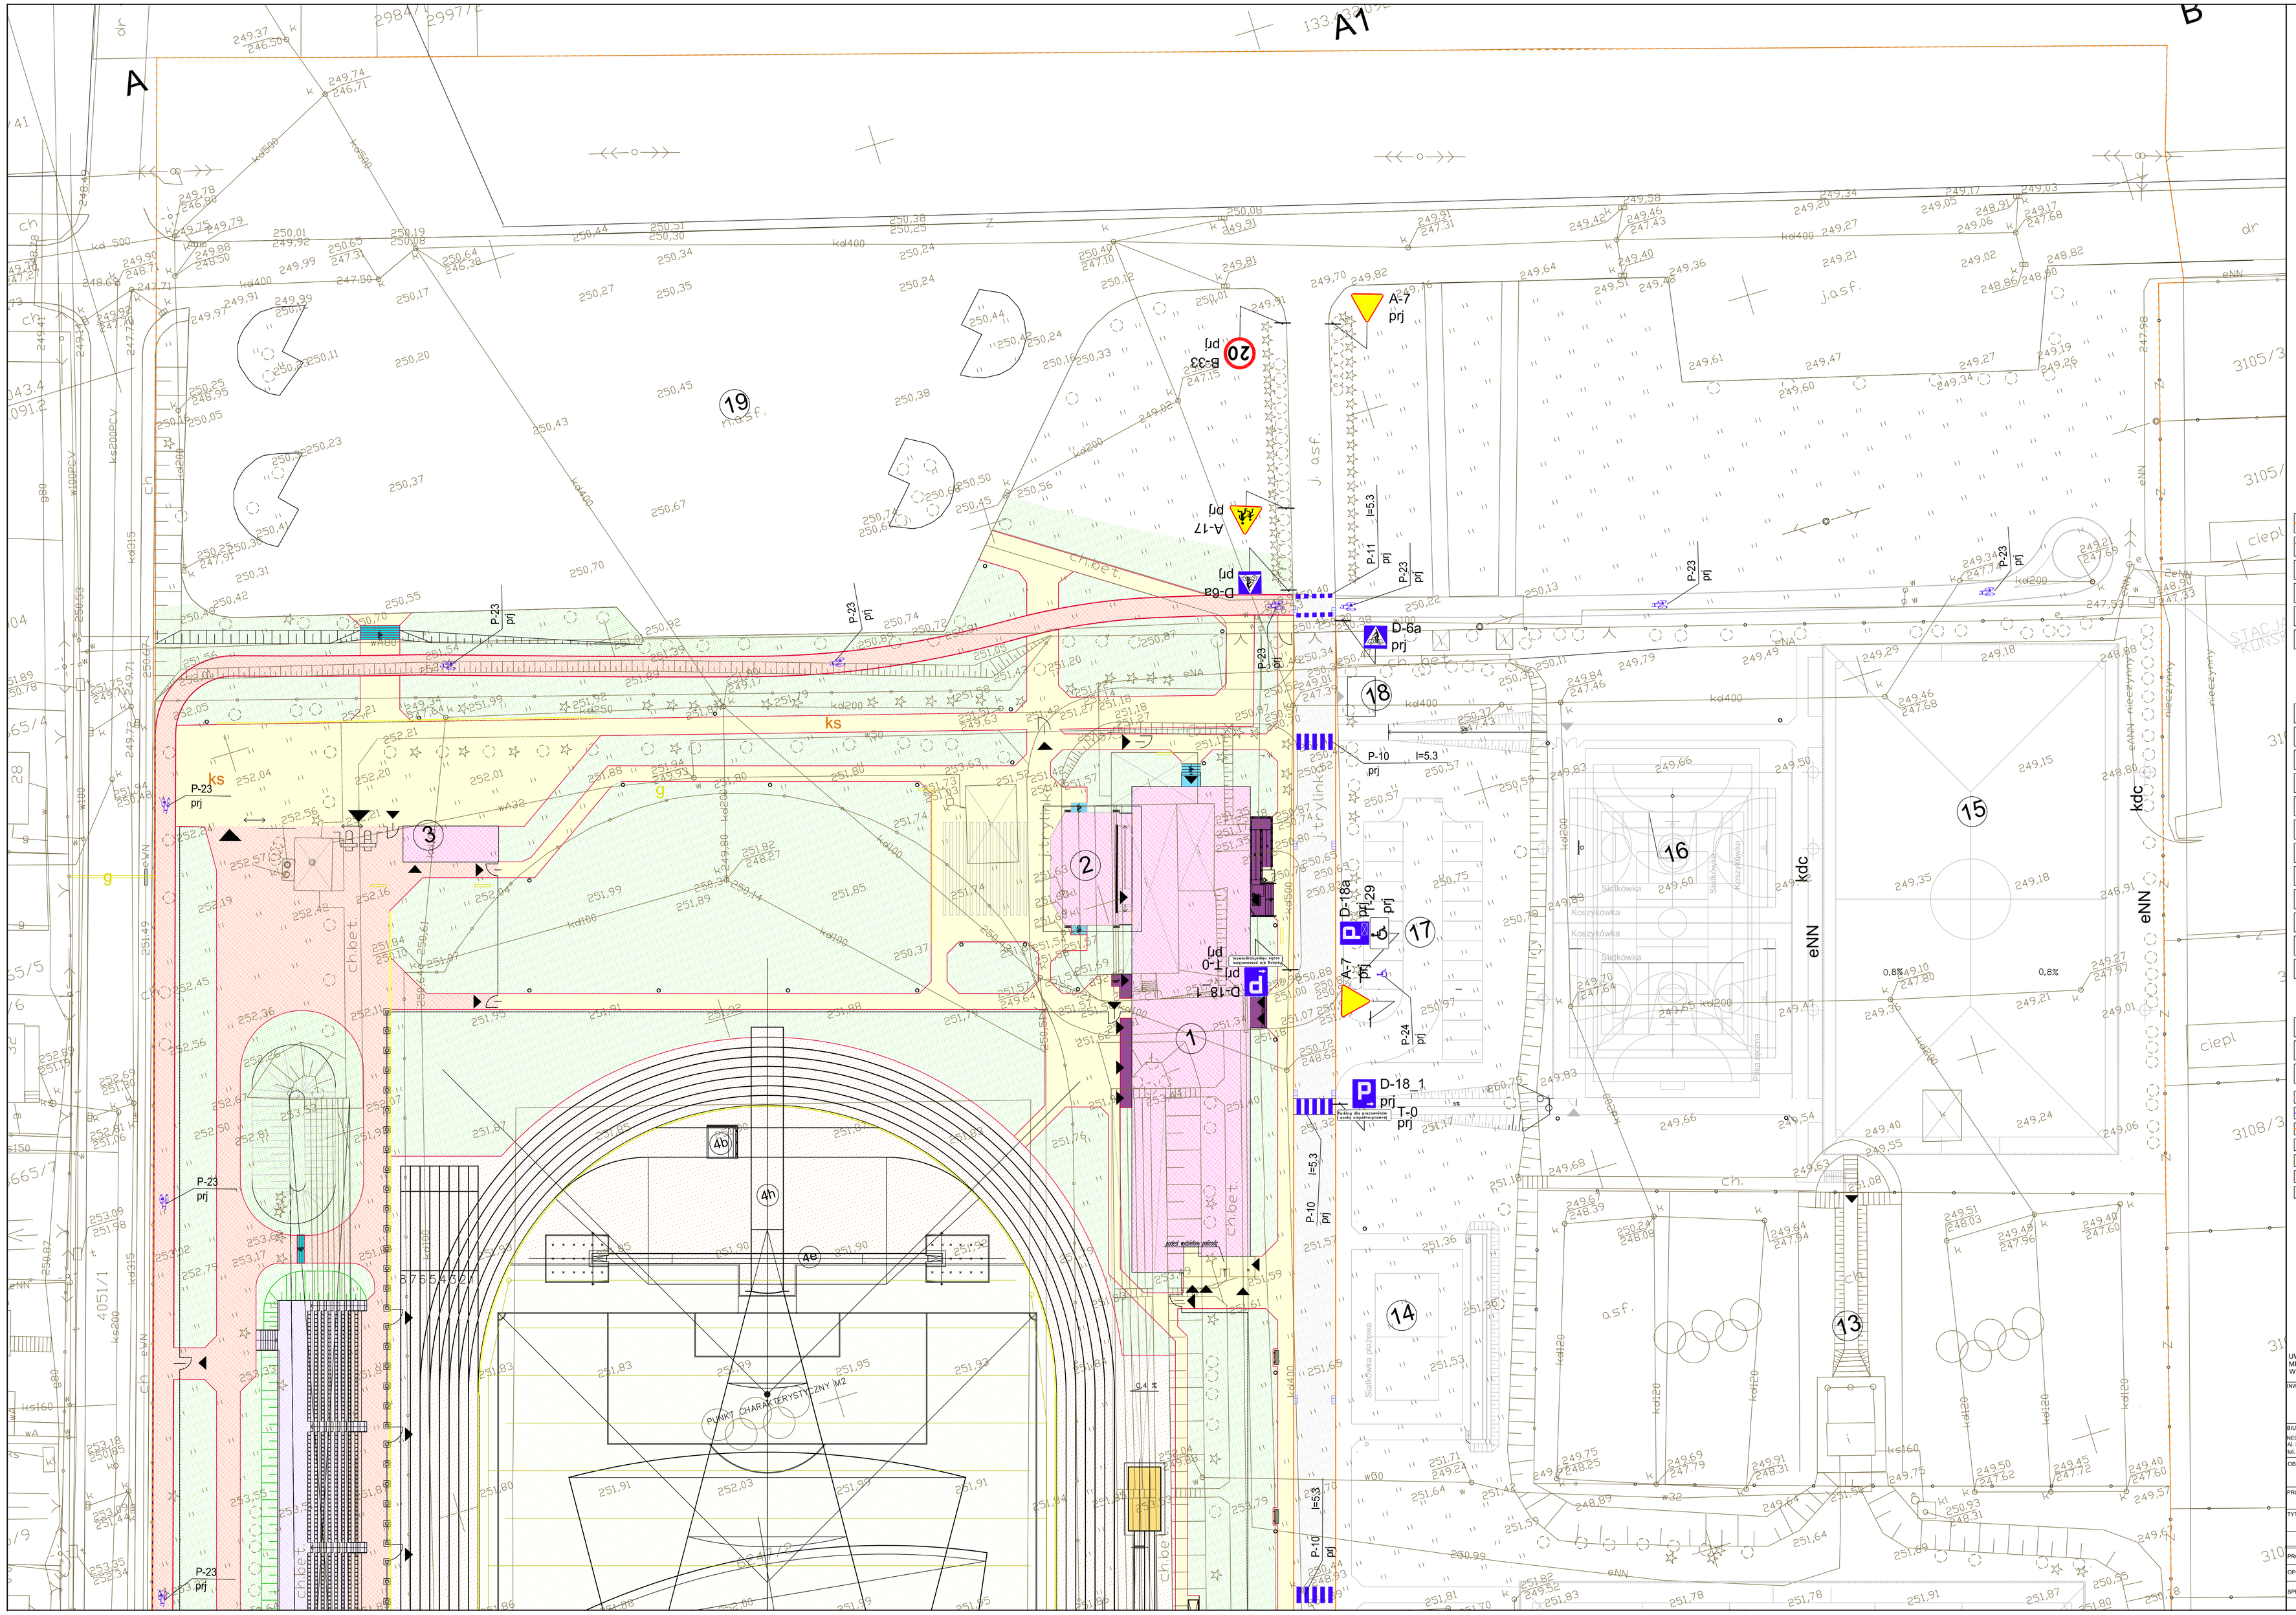

LEGENDA:

- A-B-C-D — GRANICA WŁASNOŚCI DZIAŁKI
- A-A1-C1-D — ZAKRES PROJEKTU ZAMIENNEGO
- (1) PROJEKTOWANY BUDYNEK ZAPLECZOWO-BIUROWY
- (2) PROJEKTOWANA SCENA Z AMFITEATREM
- (3) PROJEKTOWANY BUDYNEK KASY ORAZ DEPOZYTU PRZY WEJŚCIU DLA KIBICÓW
- (4) PROJEKTOWANE URZĄDZENIA SPORTOWE:
  - 4a. BIEŻNIA OKRĘŻNA
  - 4b. RÓW Z WODĄ
  - 4c. SKOCZNIA DO SKOKU W DAL I TRÓJSKOKU Z DWOMA ZESKOCZNIAMI
  - 4e. SKOCZNIA DO SKOKU WZWYŻ
  - 4e. SKOCZNIA DO SKOKU O TYCZCE Z DWOMA ZESKOCZNIAMI
  - 4f. RZUTNIA DO PCHNIĘCIA KULĄ
  - 4g. 4h. RZUTNIA DO RZUTU OSZCZEPEM
  - 4i. RZUTNIA DO RZUTU DYSKIEM I MŁOTEM
  - 4j. BOISKO O WYMIARACH 105X68 M DO GRY W PIŁKĘ NOŻNĄ
- (5) PROJEKTOWANA TRYBUNA DLA KIBICÓW DRUŻYNY GOŚCI PODZIELONA NA OK. 1176 MIEJSC SIEDZĄCYCH Z MOŻLIWOŚCIĄ ROZBUDOWY DO 1568 MIEJSC SIEDZĄCYCH
- (6) PROJEKTOWANY BUDYNEK Z SANITARIATAMI
- (7) PROJEKTOWANY PARKING DLA AUTOBUSÓW KIBICÓW DRUŻYNY GOŚCI - 3 STANOWISKA ORAZ PLAC MANEWROWY O WYM. 20M x 20M
- (8) PROJEKTOWANA TRYBUNA DLA KIBICÓW DRUŻYNY GOŚCI NA 140 MIEJSC SIEDZĄCYCH
- (9) PROJEKTOWANY PLAC MANEWROWY DLA SAMOCHODÓW SŁUŻB BEZPIECZEŃSTWA ORAZ SŁUŻB RATOWNICZYCH O WYM. 20Mx20M
- (10) PROJEKTOWANY SKATE PARK - NAW. SZLIFOWANY BETON CEMENTOWY
- (11) PROJEKTOWANY PLAC ZABAW, NAWIERZCHNIA - TRAWNIK/ PIASEK WOKÓŁ URZĄDZEŃ ZABAWOWYCH
- (12) PROJEKTOWANE BOISKO PIŁKARSKIE, TRENINGOWE 105x68m NAWIERZCHNIA - TRAWA SZTUCZNA, OŚWIETLENIE SZTUCZNE WOKÓŁ BOISKA
- (13) ISTNIEJĄCE KORTY TENISOWE - POZA ZAKRESEM OPRACOWANIA
- (14) PROJEKTOWANE BOISKO DO SIATKÓWKI PLAŻOWEJ 8m x16m (14m x22m Z OBEJŚCIEM) - NAW. PIASKOWA Z TRYBUNĄ ZIEMNĄ DLA ~100 WIDZÓW
- (15) PROJEKTOWANE BOISKO TRENINGOWE 60x34m, NAWIERZCHNIA - TRAWA NATURALNA, OŚWIETLENIE SZTUCZNE WOKÓŁ BOISKA
- (16) PROJEKTOWANE BOISKO WIELOFUNKCYJNE (30x44m Z OBEJŚCIEM) - NAW. SZTUCZNA, PRZEPUSZCZALNA DLA WODY:
  - 1x BOISKO DO PIŁKI RĘCZNEJ 20mx40m
  - 3x BOISKO DO SIATKÓWKI 9mx18m
  - 1x BOISKO DO KOSZYKÓWKI 15mx28m
  - 2x BOISKO DO KOSZYKÓWKI 15mx26m,

  OŚWIETLENIE SZTUCZNE WOKÓŁ BOISKA
- (17) PROJEKTOWANY PARKING DLA SAMOCHODÓW PRACOWNIKÓW BUDYNKU ZAPLECZA - 20 STANOWISK POSTOJOWYCH
- (18) PROJEKTOWANY ŚMIETNIK
- (19) ISTNIEJĄCY PARKING DLA SAMOCHODÓW OSOBOWYCH

- KRAWĘŻNIK WTOPIONY DO JEZDNI
- KRAWĘŻNIK WYNIESIONY 4CM PPT
- KRAWĘŻNIK WYNIESIONY 12CM PPT
- DROGI, PLACE MANEWROWE, PARKINI O NAWIERZCHNI Z BET. KOSTKI BRUKOWEJ
- CHODNIKI, PLACE O NAWIERZCHNI Z BET. KOSTKI BRUKOWEJ
- ŚCIEŻKI ROWEROWE, CHODNIKI, PLACE O NAWIERZCHNI Z BETONU ASFALTOWEGO
- TRAWNIKI

A-7 prj — PROJEKTOWANE OZNAKOWANIE PIONOWE

UWAGA:
MIEJSCA PARKINGOWE NALEŻY WYZNACZYĆ LINIMI Z KOSTKI BRUKOWEJ W KOLORZE WSKAZANYM PRZEZ INWESTORA

INWESTOR
GMINA KOŃSKIE
UL. PARTYZANTÓW 1
26-200 KOŃSKIE

BIURO PROJEKTÓW
NEOINVEST Sp. z o.o.
Al. Solidarności 34, 25-323 Kielce
tel./fax (041) 34 17 900, fax (041) 34 17 910

OBIEKT / ADRES	BUDOWA KOMPLEKSU REKREACYJNO-TURYSTYCZNO-KULTURALNEGO wraz z zagospodarowaniem terenu - ORLIK LEKKOATLETYCZNY Końskie ul. Pułaskiego, dz. nr ewid. 624/12	SKALA	1:250
		STADIUM	Projekt Budowlany zamienny
PROJEKT:	DROGI I UKSZTAŁTOWANIE TERENU	BRANŻA	DROGI
		DATA	2010-09
TYTUŁ RYSUNKU:	PLANSZA ORGANIZACJI RUCHU	NR RYS.:	P/D/001.2

	IMIĘ I NAZWISKO	Specjalność i nr uprawnień	Podpis i data
PROJEKTANT	mgr inż. MARIUSZ POBOCHA	SWK/7447/PODS/08 zlogowa	2010-09
OPRACOWAŁ			2010-09
SPRAWDZIŁ	mgr inż. ANNA CHOMICZ-KOWALSKA	SWK/7447/PWOS/08 zlogowa	2010-09

Prawa autorskie zastrzeżone. Ustawa z dn. 4.02.1994 r.